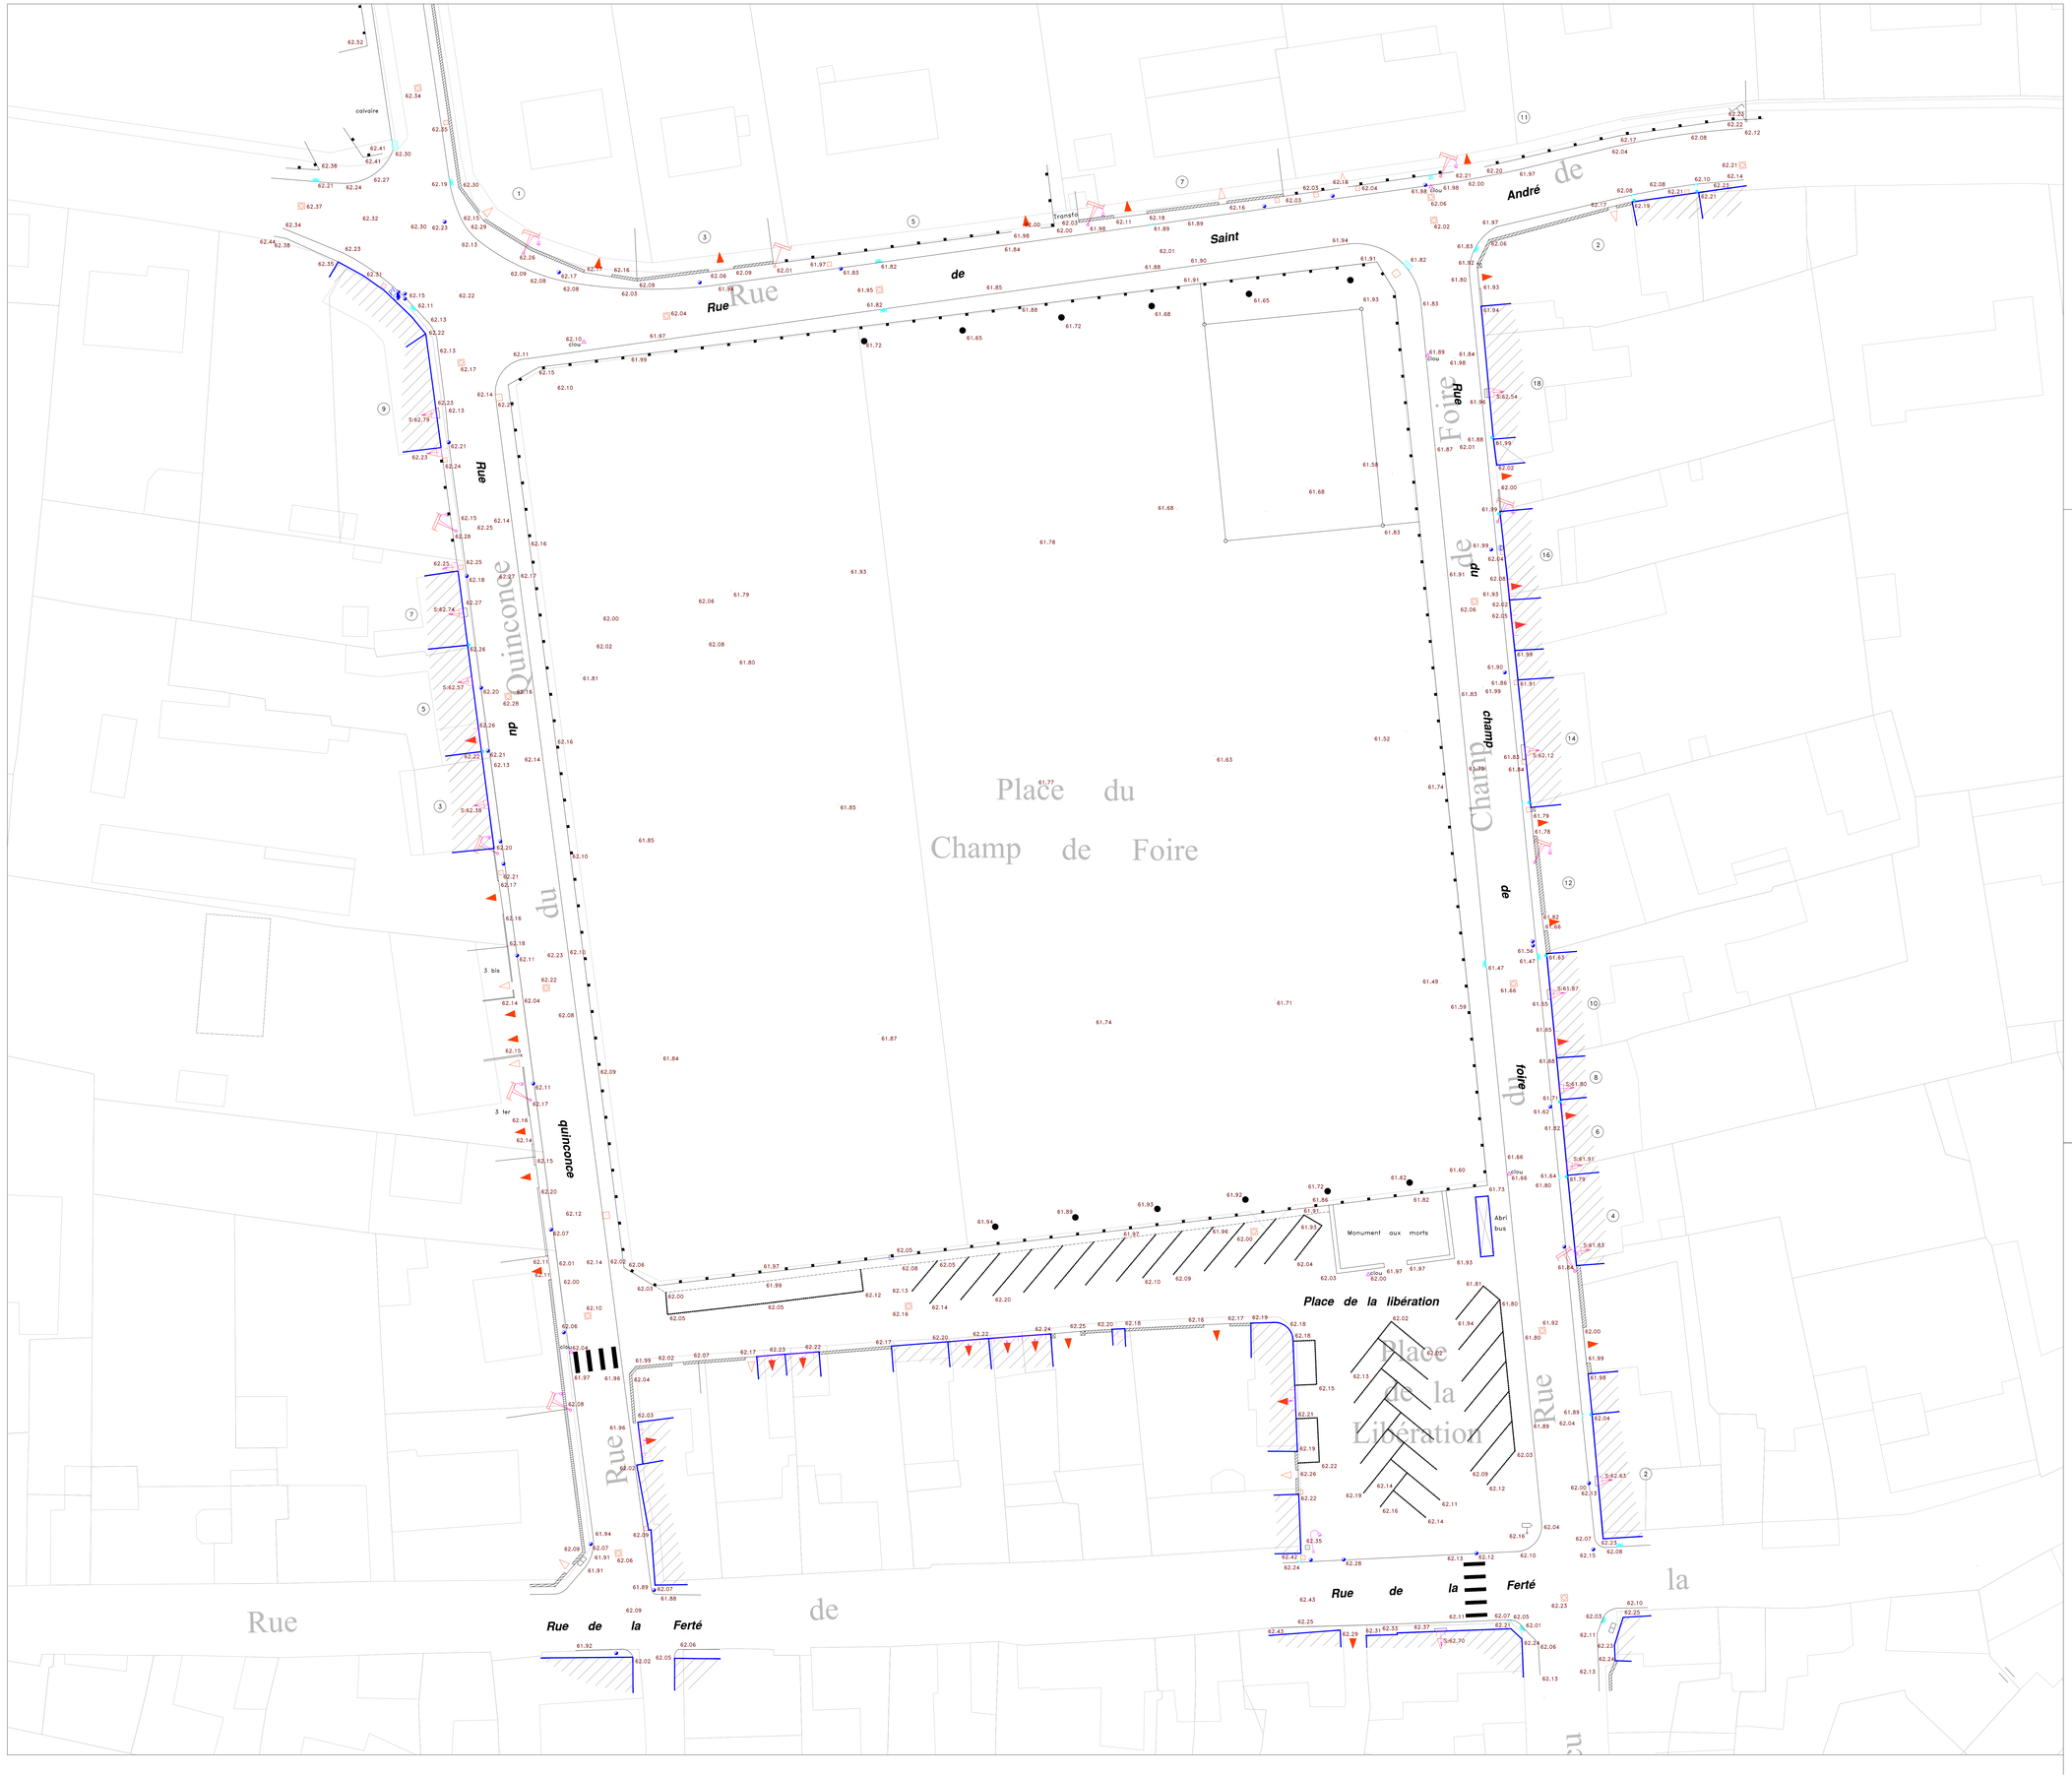

LEGENDE EXISTANT

- Candélabre
- Poteau EDF
- Poteau PTT
- Regard principal d'assainissement
- Regards particuliers d'assainissement
- Avaloir
- Grille Eaux pluviales
- Gouttière
- Bec à gargouille
- Bouche incendie
- Bouche à clé
- regard eau potable
- Chambres PTT
- Station du levé
- Altitude du seuil : 66.61
- Coffret EDF
- Entrée de garage
- Entrée de maison

N

0 5 10 20m

Mission de conseil et d'assistance urbanistique sur le site du Champ de Foire
à Monfort le Gesnois

Maîtrise d'ouvrage :
Commune de Montfort le Gesnois
22 rue de la Ferté
76450 Montfort la Gesnois
T 02 43 54 06 06
mairie@montfortlegesnois.fr

Maîtrise d'oeuvre :
Atelier Kebe Architecture et Urbanisme
La Maison Blanche - 1 rue Bisson
44100 Nantes
T 06 99 19 30 72
atelier.kebe@parchitectes.org

Le Vôtre Paysage Urbanisme
La Maison Blanche - 1 rue Bisson
44100 Nantes
T 07 81 34 62 74
contact@atelierlevotre.fr

PLAN DE MASSE [EXISTANT]					N° Plan
					P01
Phase	Emetteur	Format	Echelle	Indice	Date
Phase 1	LV	A0 - Paysage	1/250	A	30/06/2021

Indice	Date	Modifications
-	--/--/----	
-	--/--/----	
-	--/--/----	
-	--/--/----	
-	--/--/----	
-	--/--/----	
-	--/--/----	
-	--/--/----	